


İÇMESUYU ABONE BAĞLANTI KESİTİ
A-A KESİTİ

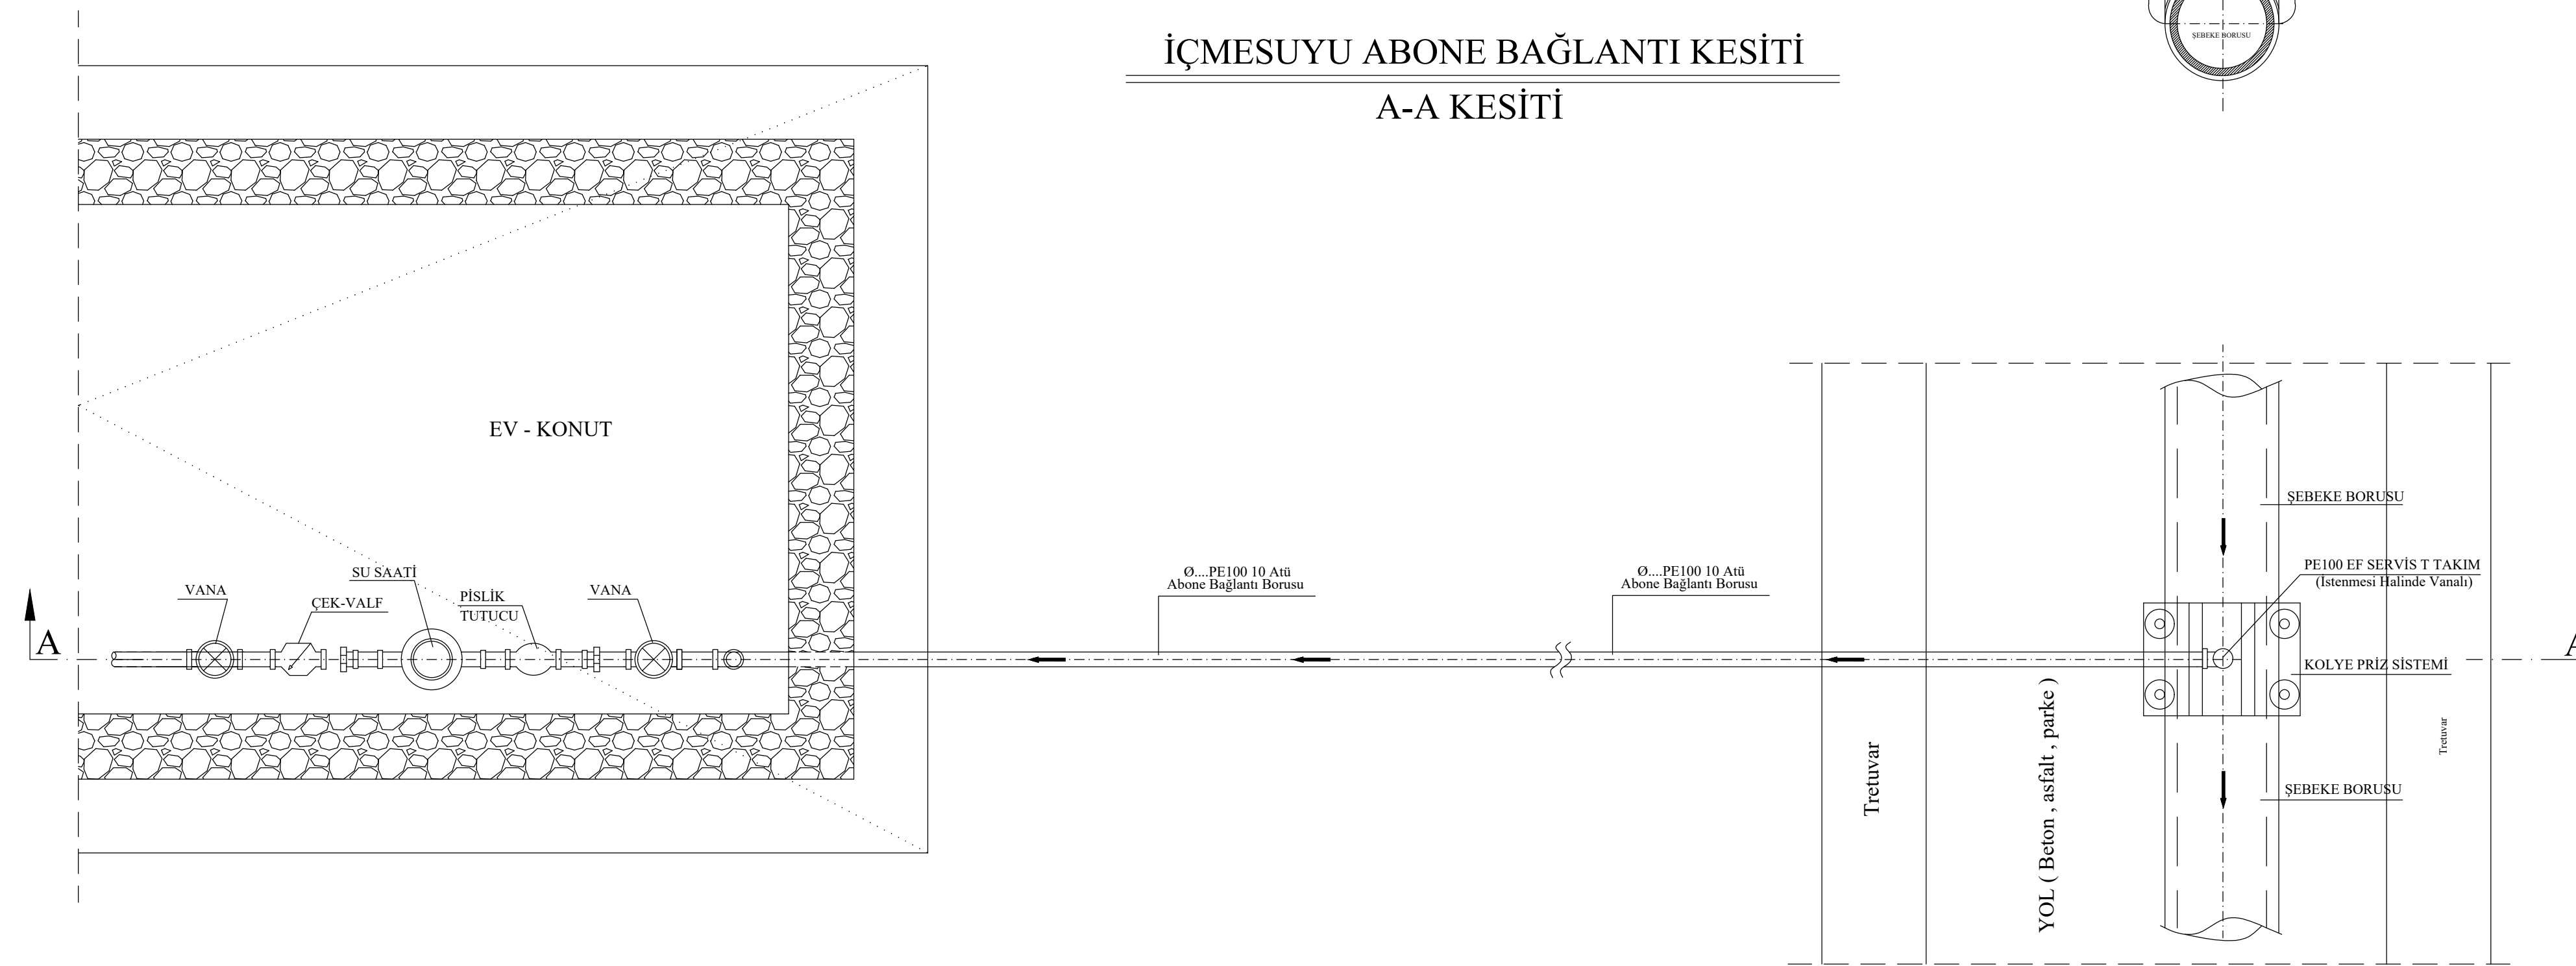

İÇMESUYU ABONE BAĞLANTI PLANI

İÇMESUYU ABONE BAĞLANTI DETAYLARI

YAPAN	TARİH	AÇIKLAMA	REV.
 ADİYAMAN BELEDİYESİ			
Kilis İçmesuyu Şebekesi Genişlemesi ve Şehir Merkezi Atıksu Şebekesi, Elbeyli ve Polateli Atıksu Şebekesi ve Paket Atıksu Arıtma Tesisi, Adiyaman İçmesuyu Projeleri Kontrolü, İhale Dokümanlarının Hazırlanması ve Yapım Kontrollüğü Müşavirlik Hizmetleri			
ADİYAMAN (MERKEZ) İÇMESUYU PROJESİ İÇMESUYU ABONE BAĞLANTI DETAYLARI			
HAZIRLAYAN: Yüksel Proje A.Ş. Üçer Müh. A.Ş. Alter Uluslararası Mühendislik L.T.D. A.O.		  	
HAZIRLAYAN	Fevzi YILMAZ	TARİH	MART 2022
HAZIRLAYAN	Çağrı Çimen	ÖLÇEK	-
HAZIRLAYAN	Mohsen Mahmoody	ARŞİV NO	AIP-İAB-DET-01
		RAPOR NO	
HAZIRLAYAN		ONAY	A. Batu Atagündüz
KONTROL	Yaşar Mutlu (Project Manager)	REVİZYON NO.	R0